


# OSIEDLE NARCYZOWA BUDYNEK N2

NUMER MIESZKANIA / ILOŚĆ POKOI / PIĘTRO

**MIESZKANIE N2.27/ 3P+AK  
PIĘTRO 2**

LOKALIZACJA MIESZKANIA

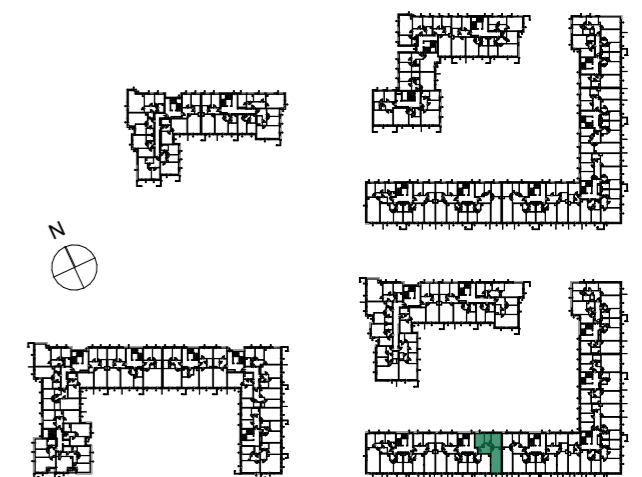

POWIERZCHNIA UŻYTKOWA

**58,76m<sup>2</sup>**


UWAGI

PROJEKT STANOWI WYCINEK OPRACOWANIA Z PROJ. WYKONAWCZEGO  
WSZYSTKIE WYMIARY PODANE SĄ W STANIE SUROWYM  
BEZ WYKOŃCZENIA ŚCIAN (TYNK, GLAZURA ITP.)  
POWIERZCHNIE UŻYTKOWE POSZCZEGÓLNYCH POMIESZCZEŃ LOKALU  
PODANO W STANIE WYKOŃCZONYM ZGODNIE Z NORMĄ PN- ISO 9836.  
POWIERZCHNIE MOGĄ ULEC NIEZNACZNYM ZMIANOM.

PROJEKTANT

PRACOWNIA AKM S.C.

UL. A. GROTTGERA 9/8 20-029 LUBLIN TEL. 81 4795031 PRACOWNIA@PRACOWNIAAKM.PL WWW.PRACOWNIAAKM.PL

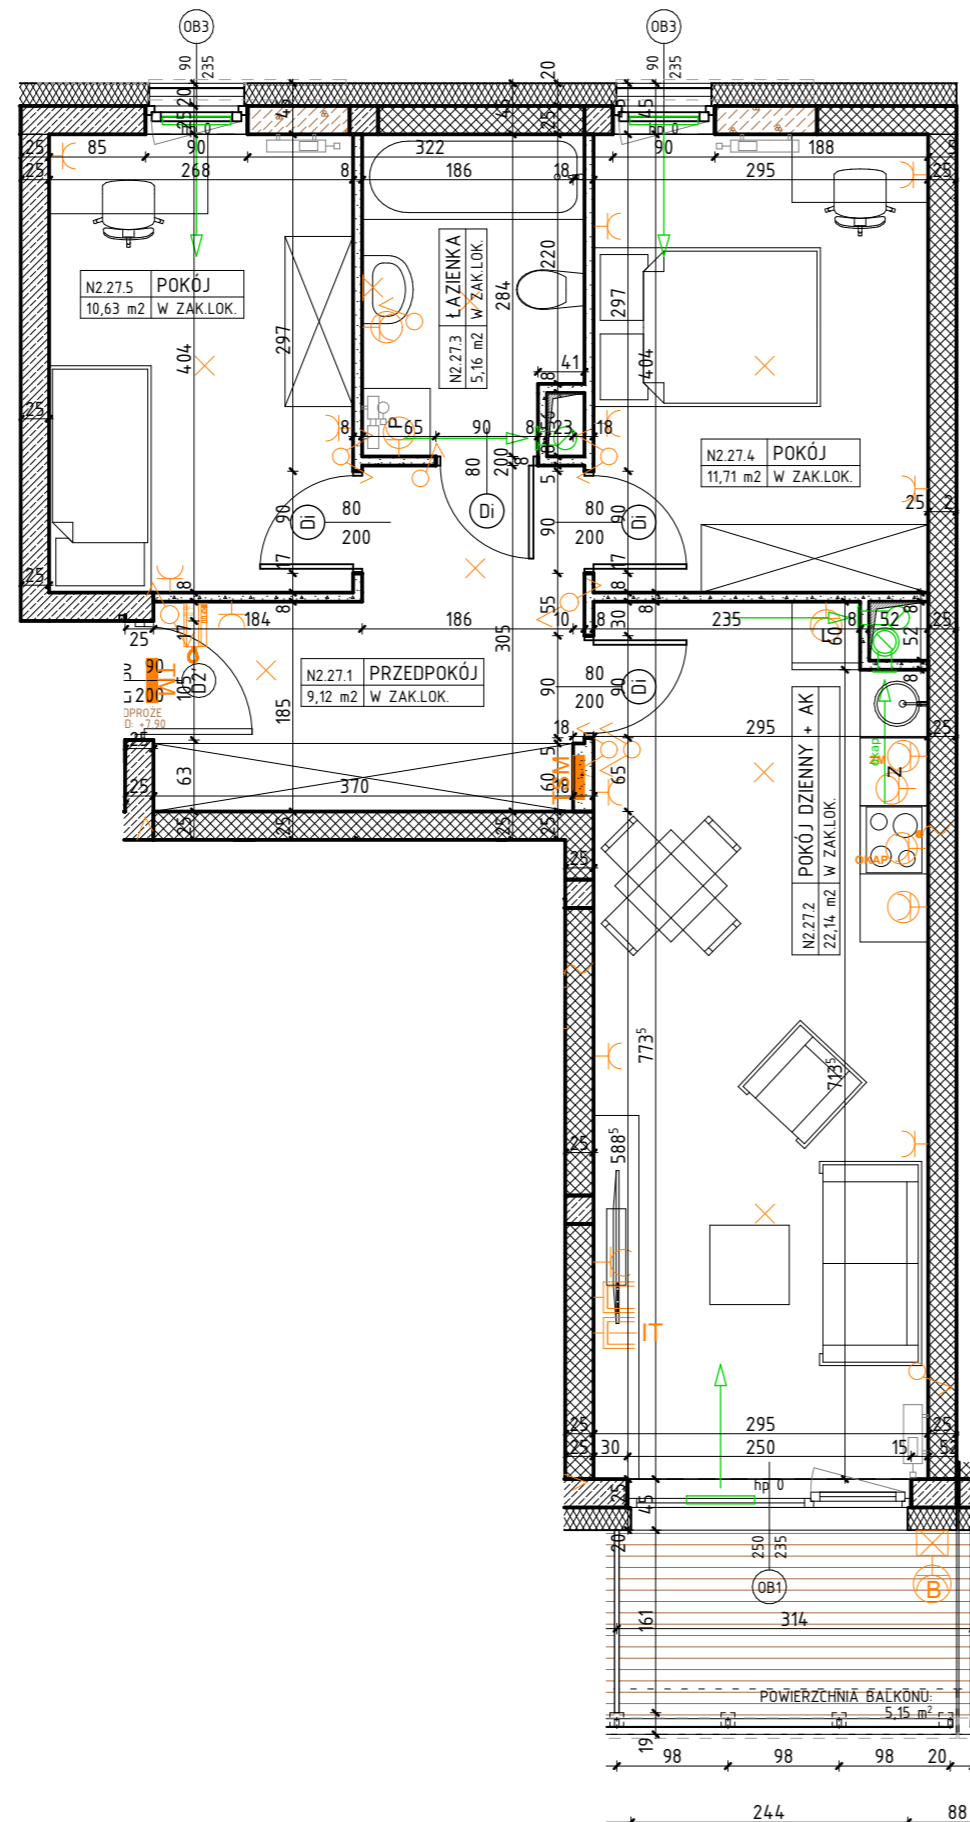

OZNACZENIA

	ściana żelbetowa		80 - drzwi wewnętrzne do decyzji lokatora		ścianka instalacyjna		wypust oświetleniowy sufitowy		gniazdo wtykowe 2x2p+2 230V16A IP44 Lumina HAGER w ramce podwójnej		rozdzielnicza elektryczna natynkowa
	ściana murowana z silikatów		200 - otwór w murze 90x210		elementy instalacji wentylacji mieszkania		wypust oświetleniowy ścienny (kinkiety)		gniazdo wtykowe 2x2p+2 230V16A Lumina HAGER w ramce podwójnej		telekomunikacyjna skrzynka mieszkaniowa wtykowa
	ściana murowana, ostonowa		200 - wymiary okna szerokość		nawiewnik okienny		łącznik jednobiegowy świecznikowy p/f 16A Lumina HAGER		przyłaczne dla kuchni 3L+N+PE 16A/400V natynkowe w odgat. P4		Zewnętrzne:
	ściana murowana z bloczków ceramicznych		235 - wysokość parapetu		grzejnik		łącznik schodowy p/f 16A Lumina HAGER		zestaw złożony z dwóch gniazd wtykowych 2p+2 230V16A		kinkiety zewnętrzny MATRIX4 LIGMAN VW Matt Silver 14W 3000K
	ściana działowa		hp		grzejnik łazienkowy		łącznik krzyżowy p/f 16A Lumina HAGER		gniazda RTV 3F końcowego		gniazdo wtykowe 2p+2 IP55 szare p/f odporne na UV PLEXOSS Legrand (balkon)
	izolacja termiczna- wełna mineralna		Z				łącznik jednobiegowy p/f 16A Lumina HAGER		gniazda IT RJ45 kat.6 - w ramce czterokrotnej Lumina HAGER		
	izolacja termiczna- styropian		L				łącznik jednobiegowy p/f 16A Lumina HAGER		unifon cyfrowy OP-U7/3-D z wejściem przycisku dzwonka		
			P						przycisk dzwonka p/f Lumina HAGER		