


# OSIEDLE NARCYZOWA

## BUDYNEK


### PARTER

NUMER MIESZKANIA / ILOŚĆ POKÓJ / PIĘTRO

**MIESZKANIE N7A.01 / 5P+AK**

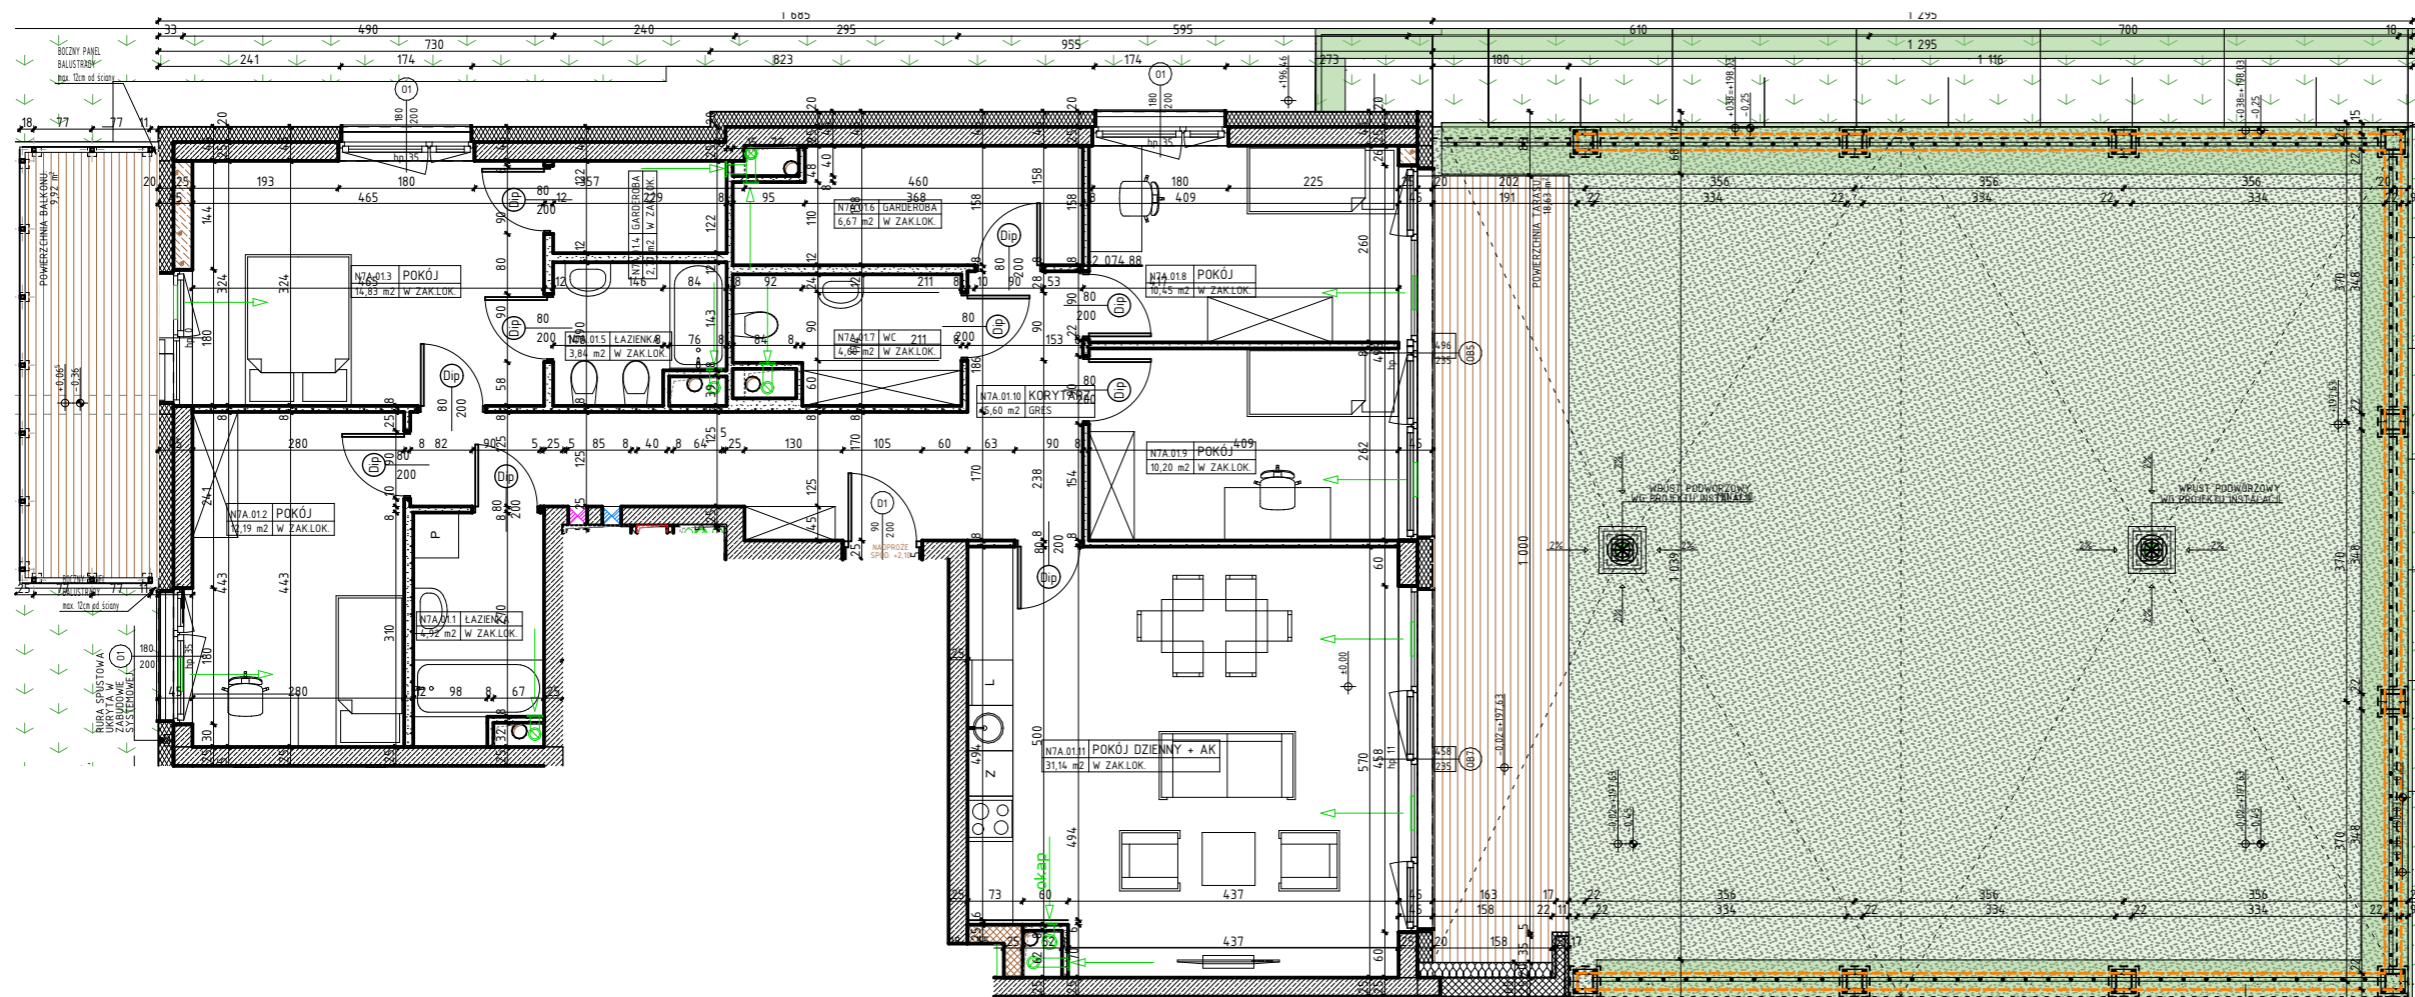

LOKALIZACJA MIESZKANIA

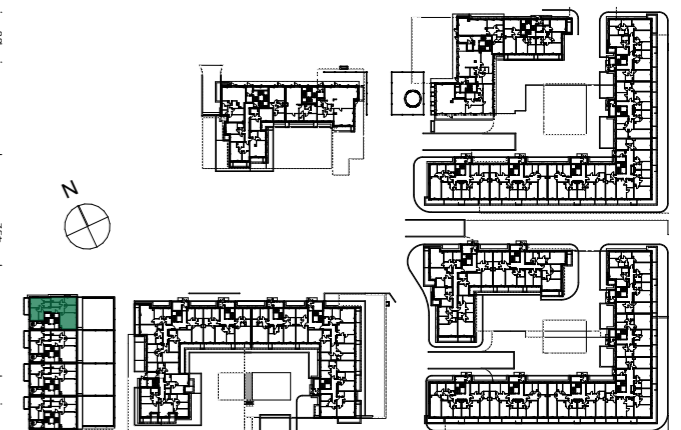

POWIERZCHNIA UŻYTKOWA

**118,62m<sup>2</sup>**

UWAGI

PROJEKT STANOWI WYCINEK OPRACOWANIA Z PROJ. BUDOWLANEGO  
 WSZYSTKIE WYMIARY PODANE SĄ W STANIE SUROWYM  
 BEZ WYKOŃCZENIA ŚCIAN (TYNK, GLAZURA ITP.)  
 POWIERZCHNIE UŻYTKOWE POSZCZEGÓLNYCH POMIESZCZEŃ LOKALU  
 PODANO W STANIE WYKOŃCZONYM ZGODNIE Z NORMĄ PN- ISO 9836.  
 POWIERZCHNIE MOGĄ ULEC NIEZNACZNYM ZMIANOM.

















PROJEKTANT

**AK/A**

PRACOWNIA AKM S.C.

UL. A. GROTTGERA 9/8 20-029 LUBLIN TEL. 81 4795031 PRACOWNIA@PRACOWNIAAKM.PL WWW.PRACOWNIAAKM.PL

 OZNACZENIA

	ściana żelbetowa		80 — drzwi wewnętrzne do decyzji lokatora
	ściana murowana z silikatów		200 — otwór w murze 90x210
	ściana murowana, ostonowa		200 — wymiary okna szerokość
	ściana murowana z bloczków ceramicznych		235 — wysokość
	ściana murowana z bloczków ceramicznych		hp — wysokość parapetu
	ściana działowa		Z — zmywarka
	izolacja termiczna- wełna mineralna		L — lodówka
	izolacja termiczna- styropian		P — pralka