

OSIEDLE NARCYZOWA BUDYNEK N2

NUMER MIESZKANIA / ILOŚĆ POKOI / PIĘTRO
**MIESZKANIE N2.43 / 4P+AK
PIĘTRO 3**

LOKALIZACJA MIESZKANIA



POWIERZCHNIA UŻYTKOWA

69,33m²


UWAGI

PROJEKT STANOWI WYCINEK OPRACOWANIA Z PROJ. WYKONAWCZEGO
WSZYSTKIE WYMIARY PODANE SĄ W STANIE SUROWYM
BEZ WYKOŃCZENIA ŚCIAN (TYNK, GLAZURA ITP.)
POWIERZCHNIE UŻYTKOWE POSZCZEGÓLNYCH POMIESZCZEŃ LOKALU
PODANO W STANIE WYKOŃCZONYM ZGODNIE Z NORMĄ PN- ISO 9836.
POWIERZCHNIE MOGĄ ULEC NIEZNACZNYM ZMIANOM.

PROJEKTANT

PRACOWNIA AKM S.C.

UL. A. GROTTGERA 9/8 20-029 LUBLIN TEL. 81 4795031 PRACOWNIA@PRACOWNIAAKM.PL WWW.PRACOWNIAAKM.PL

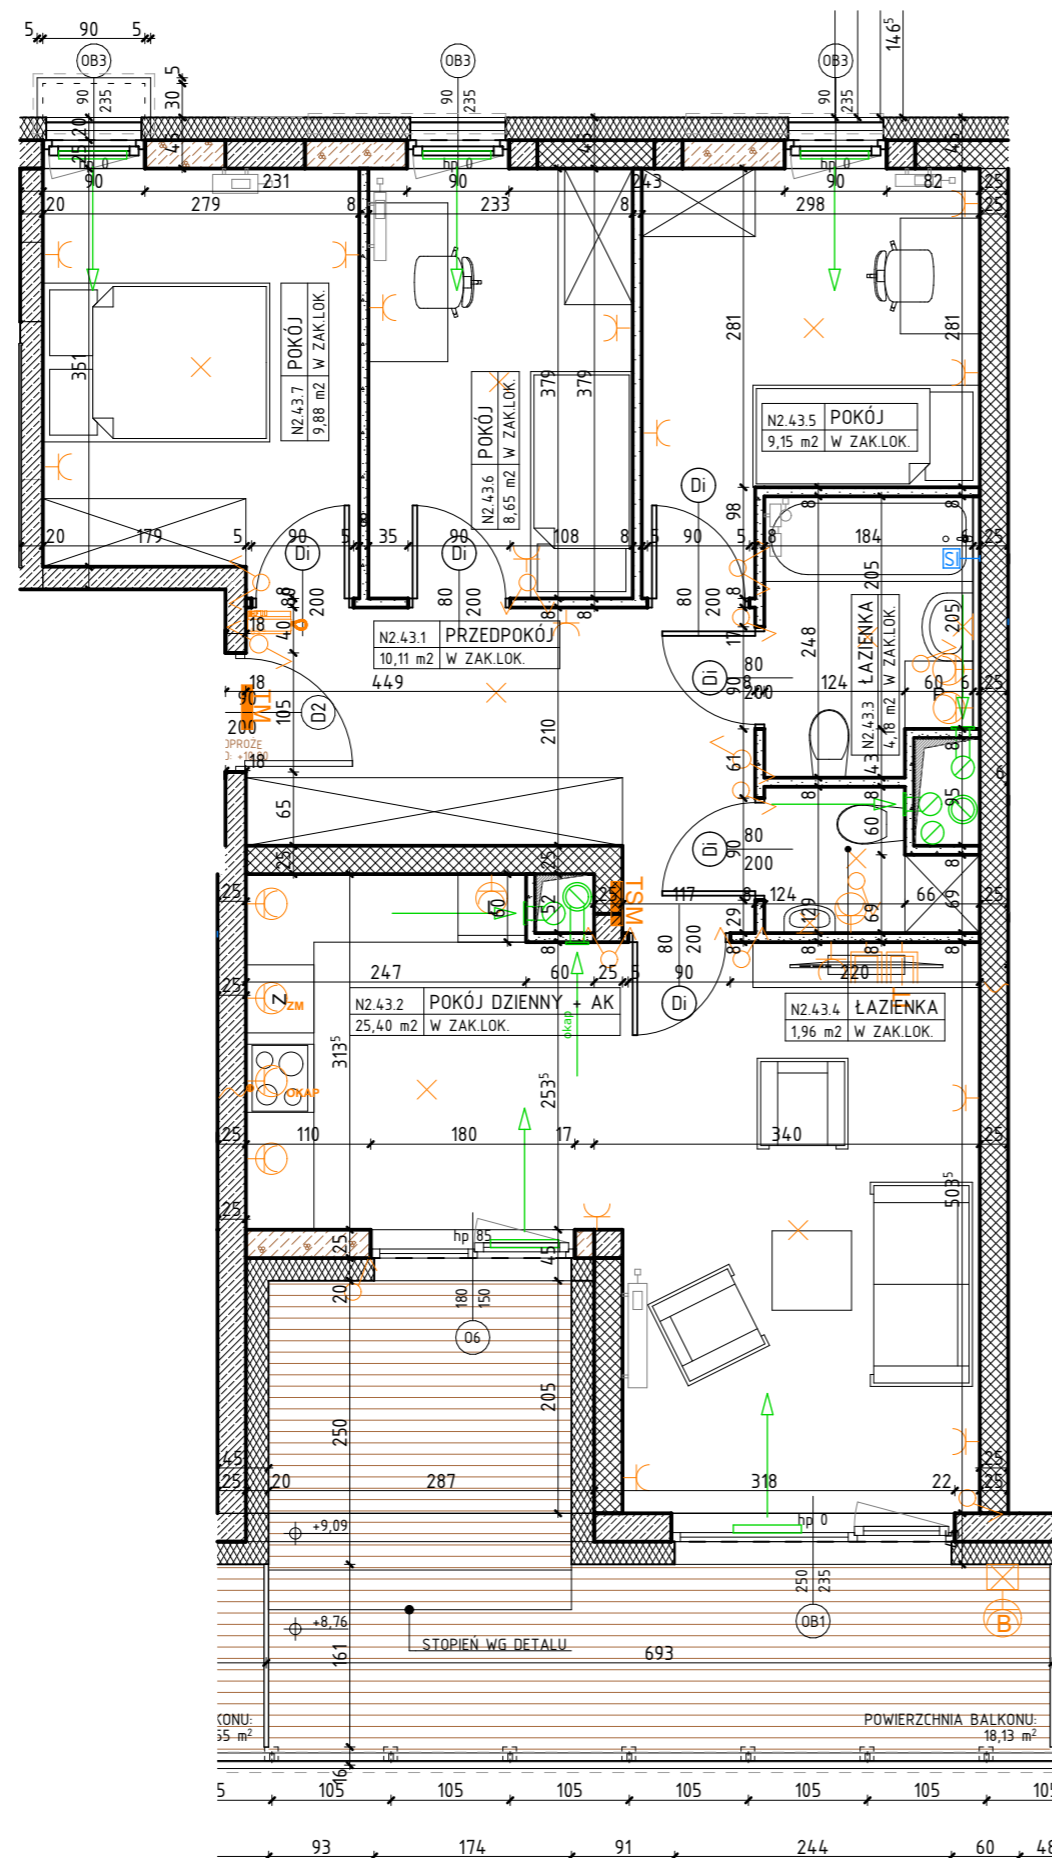

OZNACZENIA

	ściana żelbetowa		80 drzwi wewnętrzne do decyzji lokatora		wypust oświetleniowy sufitowy		gniazdo wtykowe 2x2p+z 230V16A IP44 Lumina HAGER w ramce podwójnej
	ściana murowana z silikatów		200 otwór w murze 90x210		elementy instalacji wentylacji mieszkania		gniazdo wtykowe 2x2p+z 230V16A Lumina HAGER w ramce podwójnej
	ściana murowana, ostonowa		01 200 wymiary okna szerokość wysokość		nawiewnik okienny		przyłtace dla kuchni 3L+N+PE 16A/400V natynkowe w odgat. P4
	ściana murowana z bloczków ceramicznych		hp wysokość parapetu		grzejnik		zestaw złożony z dwóch gniazd wtykowych 2p+z 230V16A
	ściana działowa		Z zmywarka		grzejnik łazienkowy		gniazda RTV 3F końcowego oraz gniazda IT RJ45 kat 6 - w ramce czterokrotnej Lumina HAGER
	izolacja termiczna- wełna mineralna		L lodówka				gniazdo wtykowe 2p+z IPSS szare p/1 odporne na UV PLEXOSS Legrand (balkon)
	izolacja termiczna- styropian		P pralka				przebieg cyfrowy OP-U7/3-D z wejściem przycisku dzwonka
					ścianka instalacyjna		przebieg dzwonka p/1 Lumina HAGER
							rozdzielnica elektryczna natynkowa
							telekomunikacyjna skrzynka mieszkaniowa wtykowa

Zewnętrzne:
 kinkiet zewnętrzny MATRIX4 LIGMAN VW Matt Silver 14W 3000K
 gniazdo wtykowe 2p+z IPSS szare p/1 odporne na UV PLEXOSS Legrand (balkon)