

OSIEDLE WARSZAWSKA 2
BUDYNEK A1
KLATKA A4

LOKAL USŁUGOWY NR 5
PARTER

LOKALIZACJA



POWIERZCHNIA UŻYTKOWA

124,04m²

UWAGI


PROJEKT STANOWI WYCINEK OPRACOWANIA Z PROJ. WYKONAWCZEGO
WSZYSTKIE WYMIARY PODANE SĄ W STANIE SUROWYM
BEZ WYKOŃCZENIA ŚCIAN (TYNK, GLAZURA ITP.)
POWIERZCHNIE UŻYTKOWE POSZCZEGÓLNYCH POMIESZCZEŃ LOKALU
PODANO W STANIE WYKOŃCZONYM ZGODNIE Z NORMĄ PN-ISO 9836.
POWIERZCHNIE MOGĄ ULEC NIEZNACZNYM ZMIANOM.

PROJEKTANT

AKM

PRACOWNIA AKM S.C.

UL. A. GROTTGERA 9/8 20-029 LUBLIN TEL. 81 4795031 PRACOWNIA@PRACOWNIAAKM.PL WWW.PRACOWNIAAKM.PL

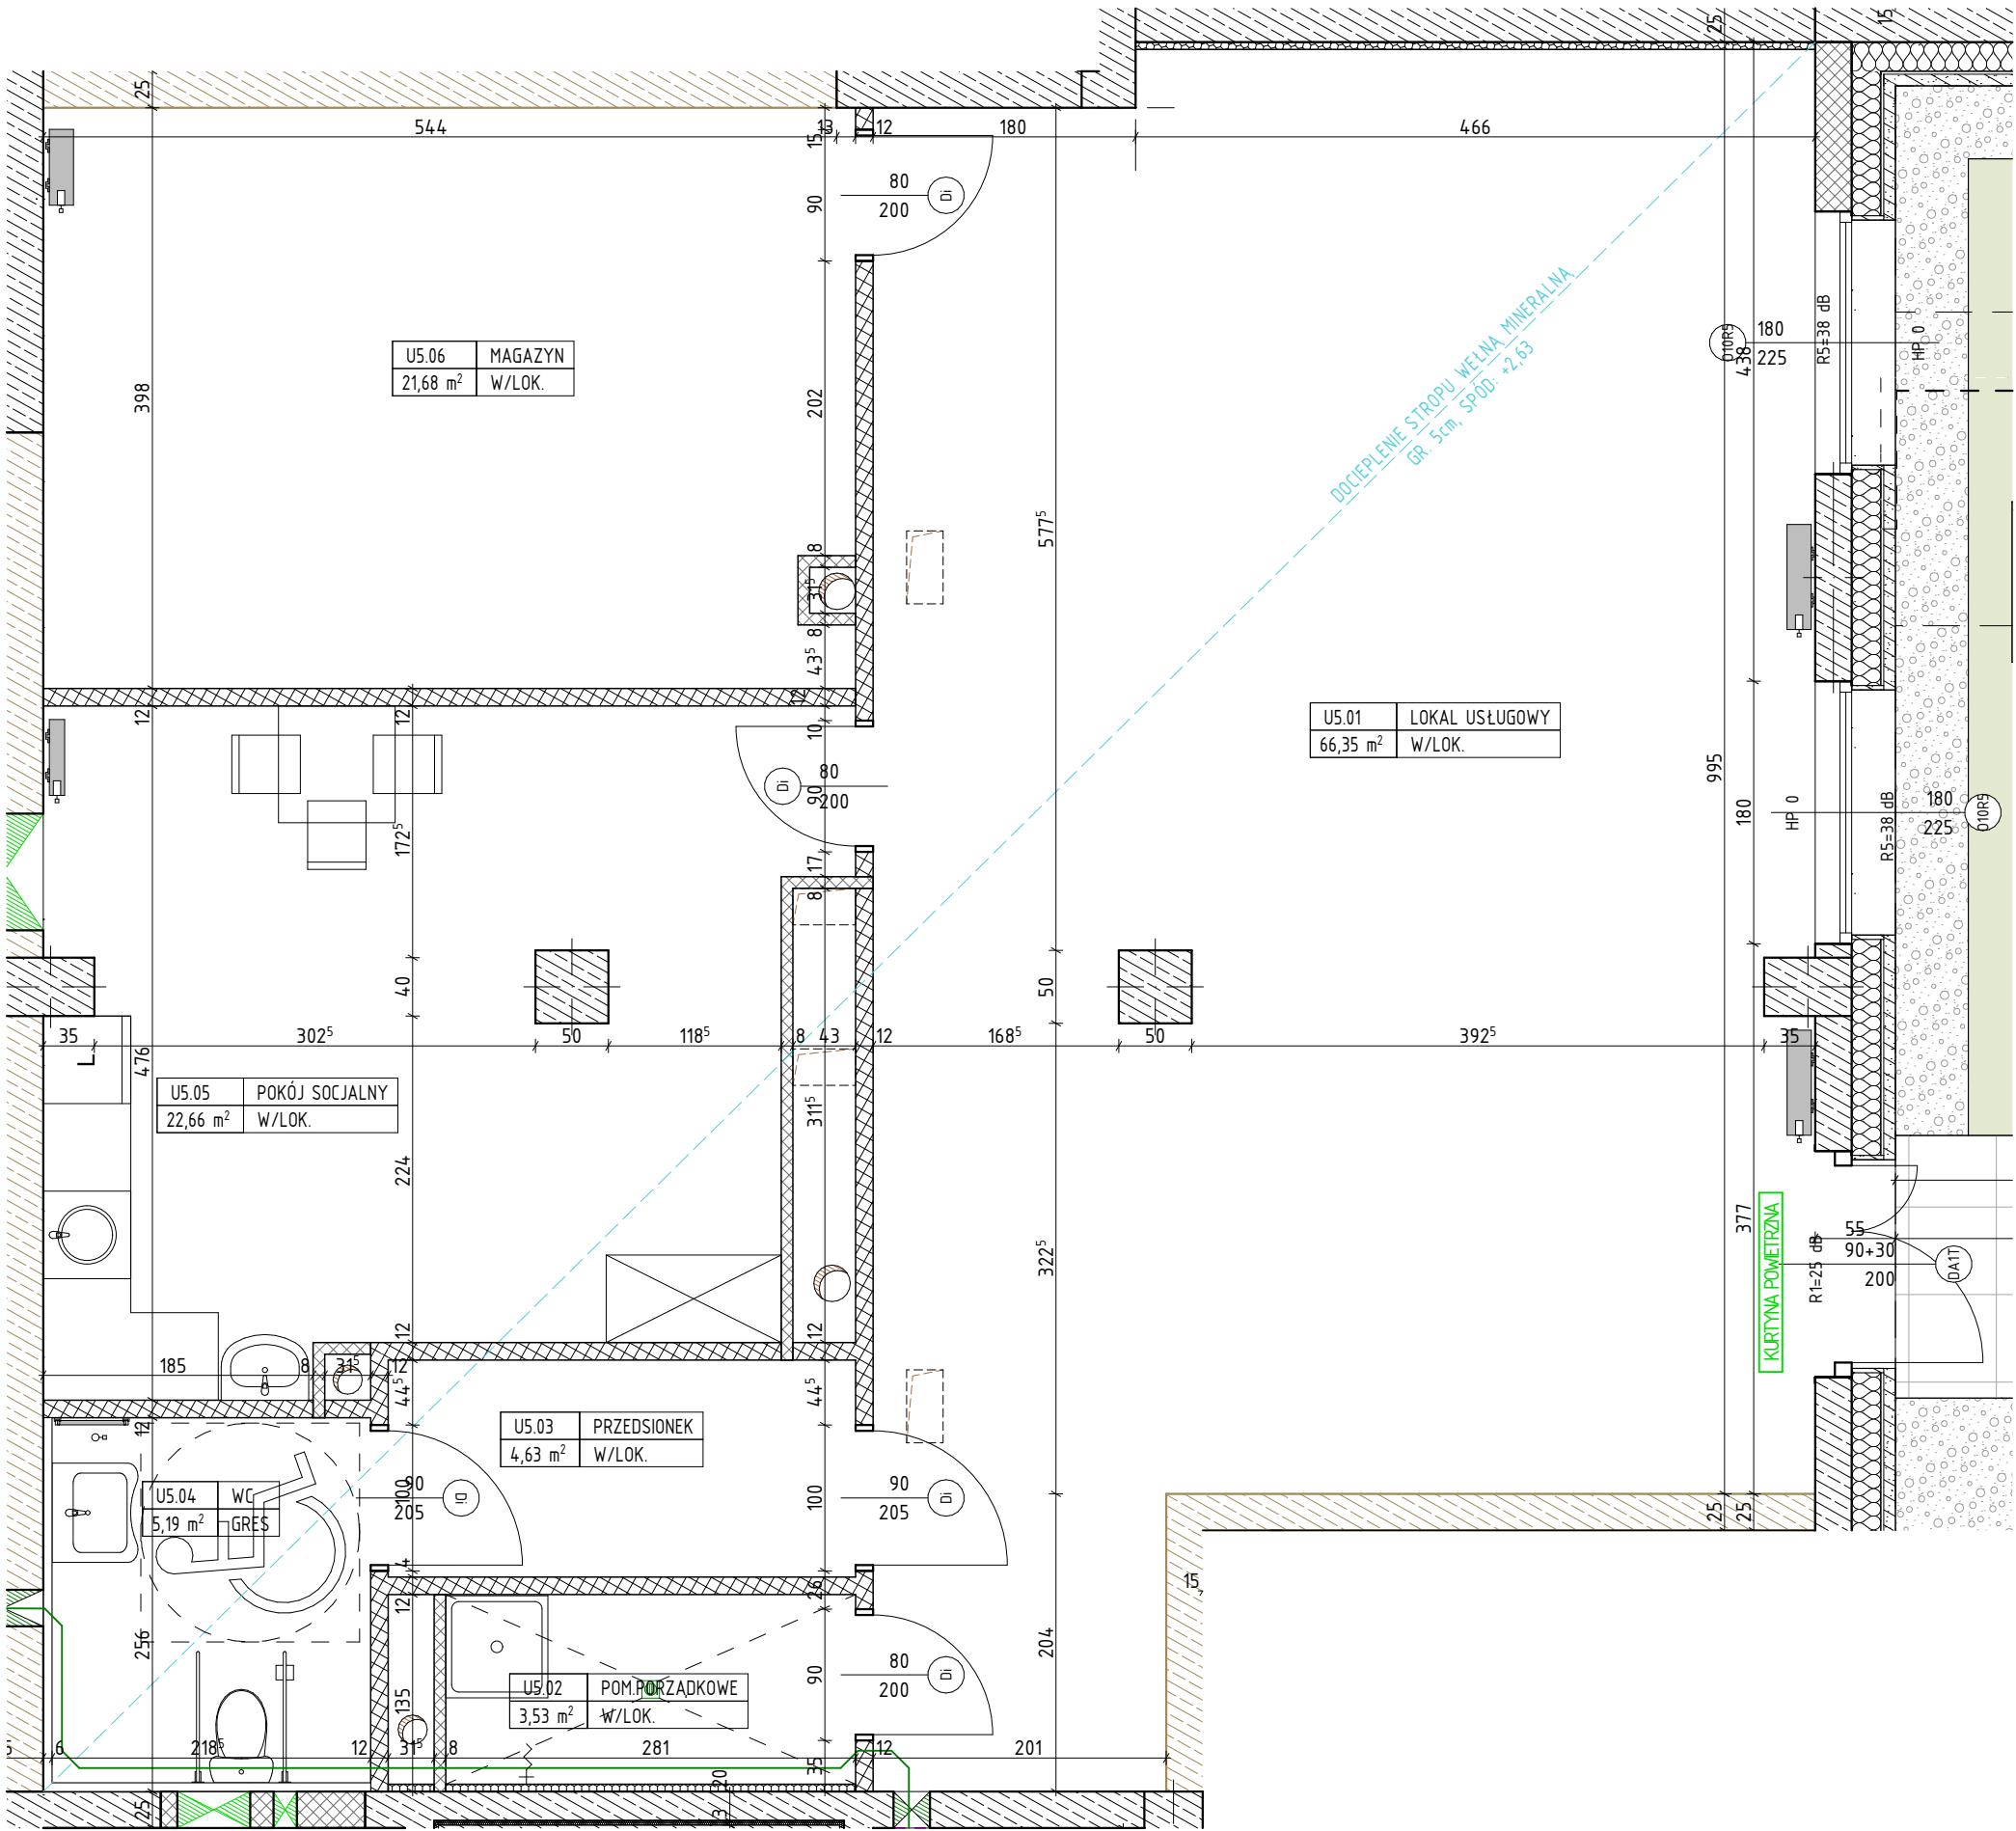

U5.06	MAGAZYN
21,68 m ²	W/LOK.

U5.01	LOKAL USŁUGOWY
66,35 m ²	W/LOK.

U5.05	POKÓJ SOCJALNY
22,66 m ²	W/LOK.

U5.03	PRZEDSIÓNEK
4,63 m ²	W/LOK.

U5.04	WC
5,19 m ²	GRES

U5.02	POM. PORZĄDKOWE
3,53 m ²	W/LOK.

OZNACZENIA

	ściana murowana wg proj. konstr.		ściana działowa z silikatów
	ściana z żelbetu		izolacja termiczna - multi-por
	ściana z żelbetu (farce)		izolacja termiczna - wełna mineralna
	beton		izolacja termiczna - styropian

hp	wysokość parapetu
Z	zmywarka
L	łódzka
P	pralka

Di	80	drzwi wewnętrzne do decyzji lokatora
	200	otwór w murze 90x210
01	200	wymiary okna szerokość
	235	wysokość