



OSIEDLE NARCYZOWA BUDYNEK N4

NUMER MIESZKANIA / ILOŚĆ POKOI / PIĘTRO
MIESZKANIE N4.05 / 3P+AK
PIĘTRO 1

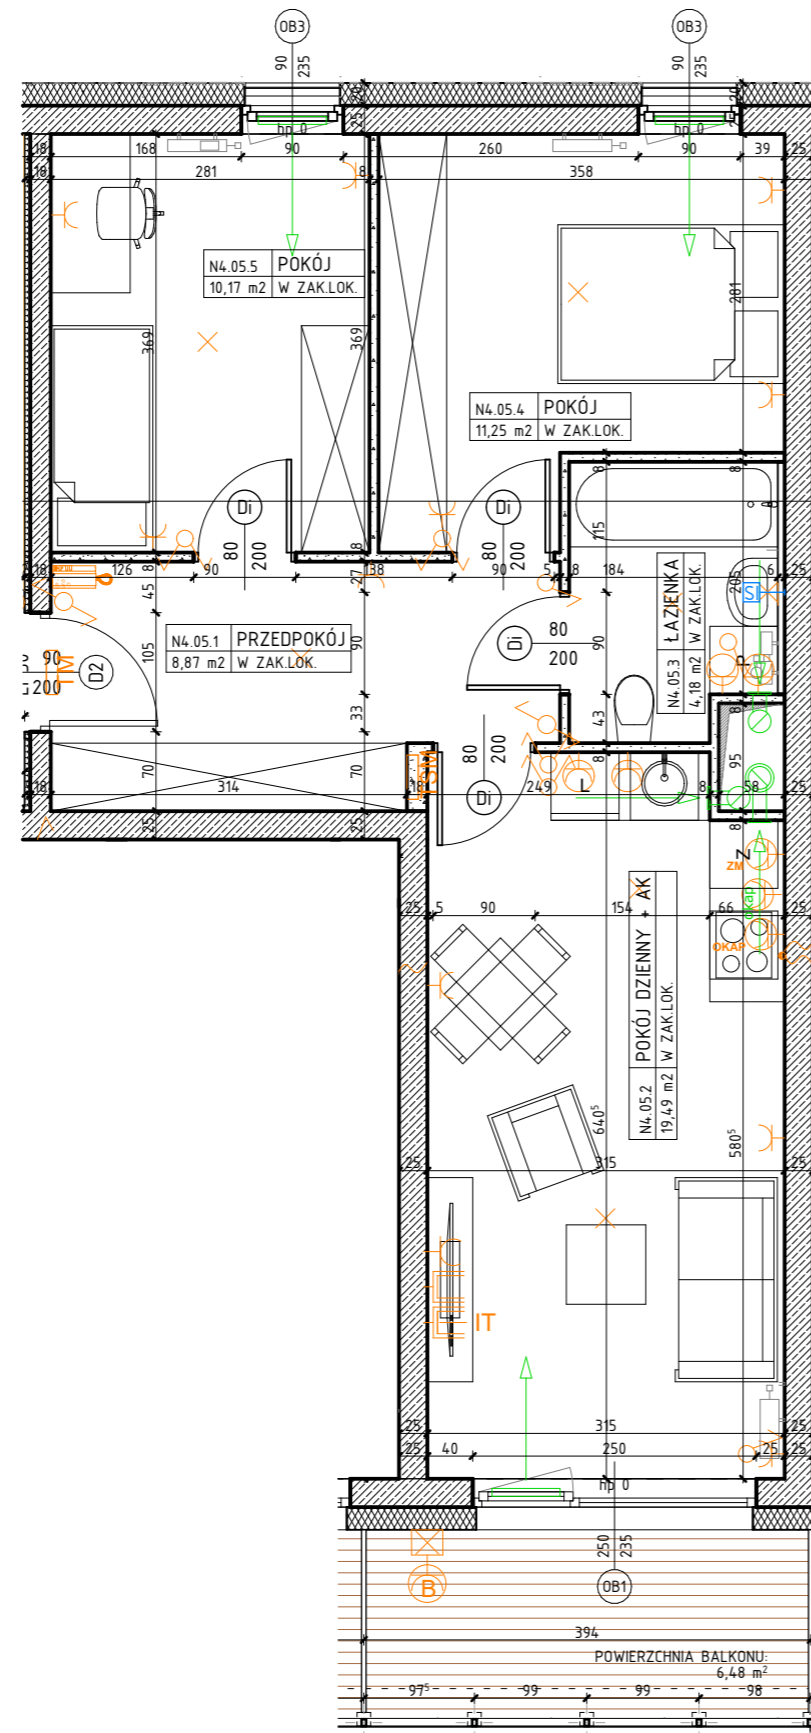

LOKALIZACJA MIESZKANIA

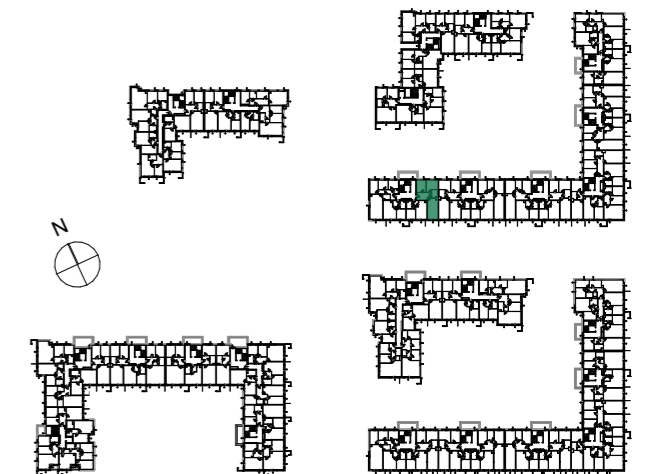

POWIERZCHNIA UŻYTKOWA

53,96 m²

UWAGI

PROJEKT STANOWI WYCINEK OPRACOWANIA Z PROJ. WYKONAWCZEGO
WSZYSTKIE WYMIARY PODANE SĄ W STANIE SUROWYM
BEZ WYKOŃCZENIA ŚCIAN (TYNK, GLAZURA ITP.)
POWIERZCHNIE UŻYTKOWE POSZCZEGÓLNYCH POMIESZCZEŃ LOKALU
PODANO W STANIE WYKOŃCZONYM ZGODNIE Z NORMĄ PN- ISO 9836.
POWIERZCHNIE MOGĄ ULEC NIEMOŻLIWYM ZMIANOM.

PROJEKTANT



PRACOWNIA AKM S.C.

UL. A. GROTTGERA 9/8 20-029 LUBLIN TEL. 81 4795031 PRACOWNIA@PRACOWNIAAKM.PL WWW.PRACOWNIAAKM.PL

OZNACZENIA

	ściana żelbetowa		80 - drzwi wewnętrzne do decyzji lokatora		zmywarka		wypust oświetleniowy sufitowy		gniazdo wtykowe 2x2p+2 230V16A IP44 Lumina HAGER w ramce podwójnej		rozdzielnicza elektryczna natynkowa
	ściana murowana z silikatów		200 - otwór w murze 90x210		łódówka		wypust oświetleniowy ścienny (kinkiet)		gniazdo wtykowe 2x2p+2 230V16A Lumina HAGER w ramce podwójnej		telekomunikacyjna skrzynka mieszkaniowa wtykowa
	ściana murowana, nienośna		200 - wymiary okna szerokość		pralka		ładźnik jednobiegowy świecznikowy p/f 16A Lumina HAGER		przyłtace dla kuchni 3L+N+PE 16A/400V natynkowe w odgat. P4		Zewnętrzne:
	ściana murowana z bloczków ceramicznych		235 - wymiary okna wysokość		elementy instalacji wentylacji mieszkania		ładźnik schodowy p/f 16A Lumina HAGER		zestaw złożony z dwóch gniazd wtykowych 2p+2 230V16A		kinkiet zewnętrzny MATRIX4 LIGMAN VM Matt Silver 14W 3000K
	ściana działowa		hp - wysokość parapetu		nawiewnik okienny		ładźnik krzyżowy p/f 16A Lumina HAGER		gniazdo RTV 3F końcowego		gniazdo wtykowe 2p+2 IP55 szare p/f odporne na UV PLEXO55 Legrand (balkon)
	izolacja termiczna- wełna mineralna		hp - wysokość parapetu		grzejnik		ładźnik jednobiegowy p/f 16A Lumina HAGER		gniazdo IT RJ45 kat.6 - w ramce czterokrotnej Lumina HAGER		przycisk dzwonka p/f Lumina HAGER
