



OSIEDLE NARCYZOWA BUDYNEK N4

NUMER MIESZKANIA / ILOŚĆ POKOI / PIĘTRO
**MIESZKANIE N4.19/ 3P+AK
PARTER**

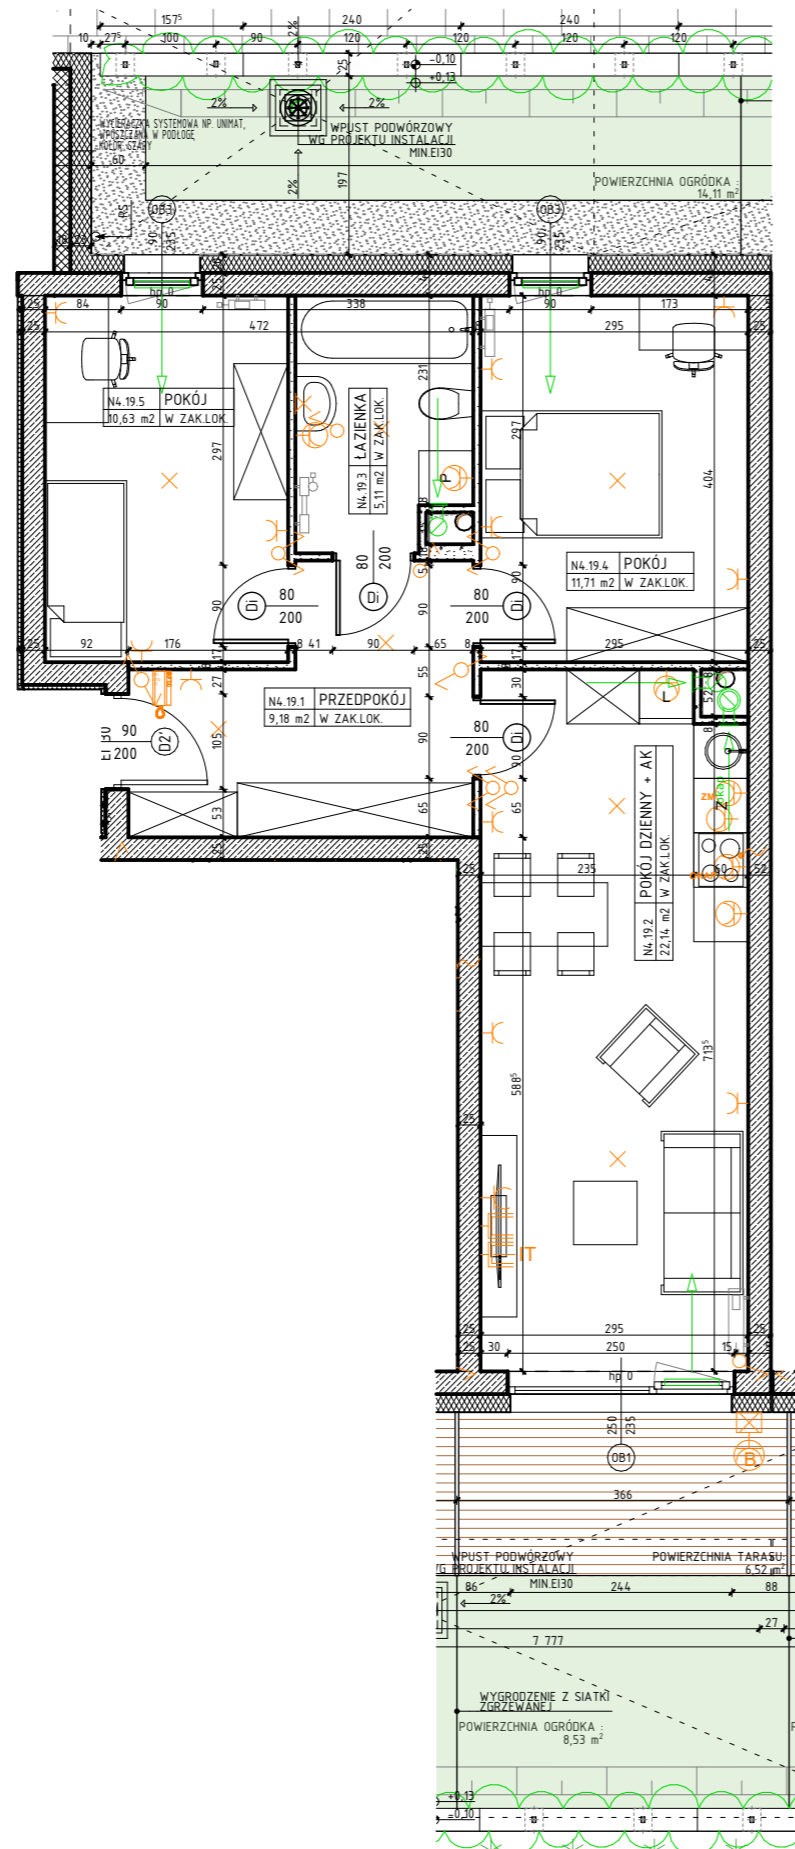

LOKALIZACJA MIESZKANIA

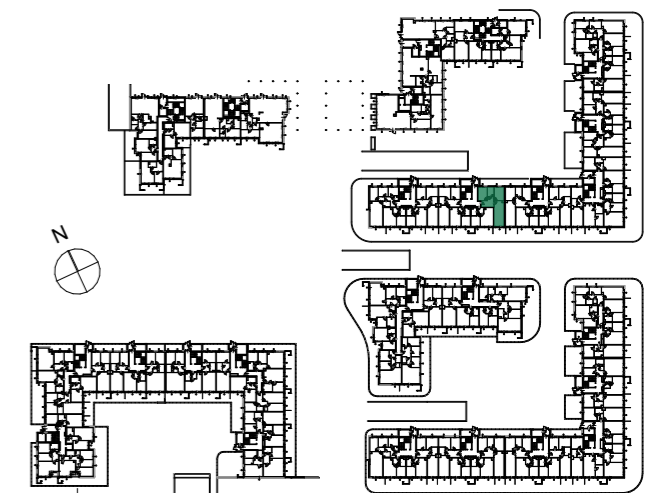

POWIERZCHNIA UŻYTKOWA

58,77m²

UWAGI

PROJEKT STANOWI WYCINEK OPRACOWANIA Z PROJ. WYKONAWCZEGO
WSZYSTKIE WYMIARY PODANE SĄ W STANIE SUROWYM
BEZ WYKOŃCZENIA ŚCIAN (TYNK, GLAZURA ITP.)
POWIERZCHNIE UŻYTKOWE POSZCZEGÓLNYCH POMIESZCZEŃ LOKALU
PODANO W STANIE WYKOŃCZONYM ZGODNIE Z NORMĄ PN- ISO 9836.
POWIERZCHNIE MOGĄ ULEC NIEZNACZNYM ZMIANOM.

PROJEKTANT



PRACOWNIA AKM S.C.
UL. A. GROTTGERA 9/8 20-029 LUBLIN TEL. 81 4795031 PRACOWNIA@PRACOWNIAAKM.PL WWW.PRACOWNIAAKM.PL

OZNACZENIA

ściana żelbetowa	80 - drzwi wewnętrzne do decyzji lokatora	Z - zmywarka	X - wypust oświetleniowy sufitowy	G1 - gniazdo wtykowe 2x2p+z 230V16A IP44 Lumina HAGER w ramce podwójnej	TM - rozdzielnica elektryczna natynkowa
ściana murowana z silikatów	200 - otwór w murze 90x210	L - lodówka	X - wypust oświetleniowy ścienny (kinkiety)	G2 - gniazdo wtykowe 2x2p+z 230V16A Lumina HAGER w ramce podwójnej	TSM - telekomunikacyjna skrzynka mieszkaniowa wtykowa
ściana murowana, nienośna	01 - wymiary okna szerokość / wysokość	P - pralka	S - łącznik jednobiegunowy świecznikowy p/f 16A Lumina HAGER	K - przyłącze dla kuchni 3L+N+PE 16A/400V natynkowe w odgat. P4	Z - zestaw złożony z dwóch gniazd wtykowych 2p+z 230V16A
ściana murowana z bloczków ceramicznych	hp - wysokość parapetu	V - elementy instalacji wentylacji mieszkania	S - łącznik schodowy p/f 16A Lumina HAGER	RTV - gniazda RTV 3F końcowego	K - kinkiety zewnętrzny MATRIX4 LIGMAM VM Matt Silver 14W 3000K
