


OSIEDLE NARCYZOWA BUDYNEK N4

NUMER MIESZKANIA / ILOŚĆ POKOI / PIĘTRO

**MIESZKANIE N4.55/ 2P+AK
PIĘTRO 1**

LOKALIZACJA MIESZKANIA

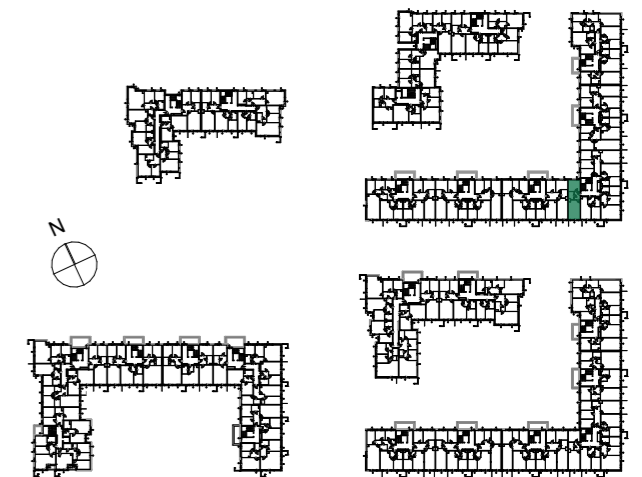

POWIERZCHNIA UŻYTKOWA

38,58m²


UWAGI

PROJEKT STANOWI WYCINEK OPRACOWANIA Z PROJ. WYKONAWCZEGO
WSZYSTKIE WYMIARY PODANE SĄ W STANIE SUROWYM
BEZ WYKOŃCZENIA ŚCIAN (TYNK, GLAZURA ITP.)
POWIERZCHNIE UŻYTKOWE POSZCZEGÓLNYCH POMIESZCZEŃ LOKALU
PODANO W STANIE WYKOŃCZONYM ZGODNIE Z NORMĄ PN- ISO 9836.
POWIERZCHNIE MOGĄ ULEC NIEZNACZNYM ZMIANOM.








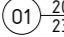

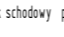


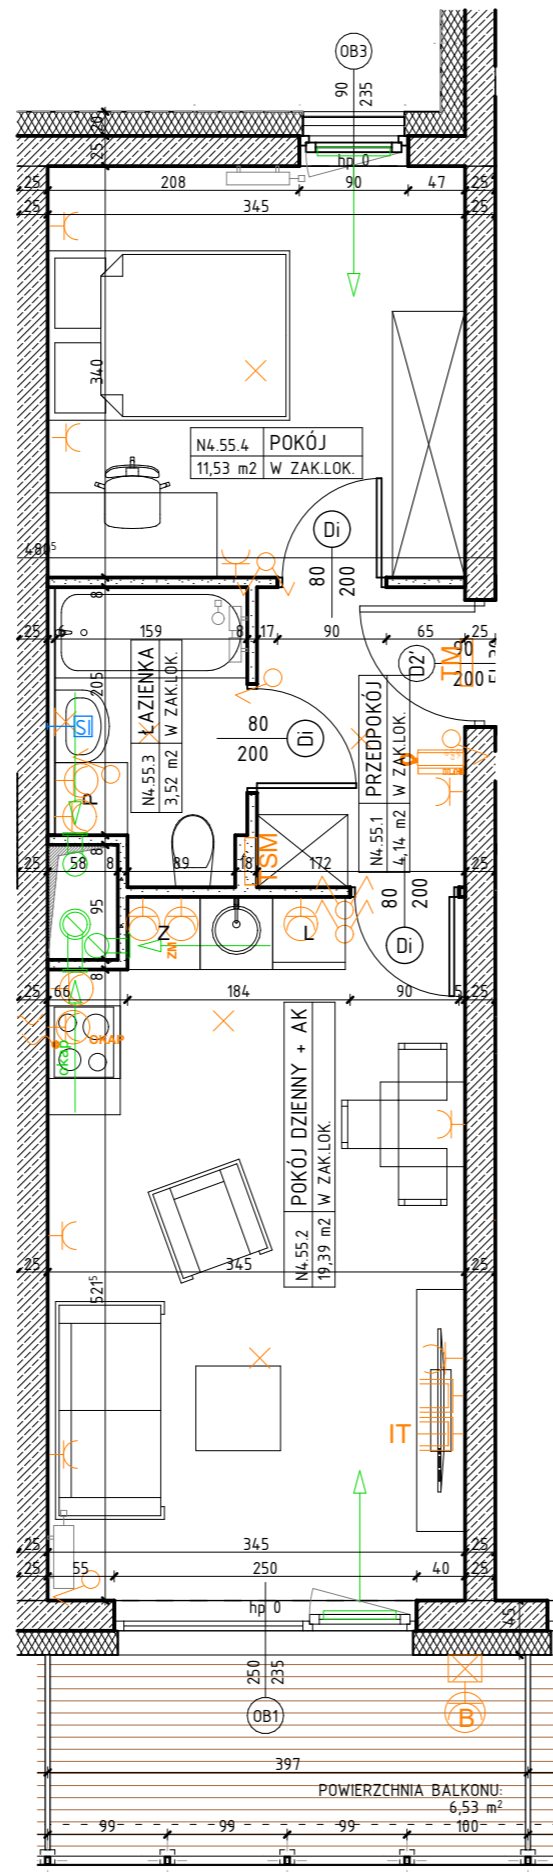


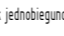
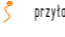

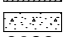


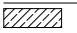

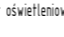
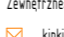

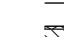














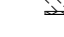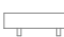


PROJEKTANT



PRACOWNIA AKM S.C.
UL. A. GROTTGERA 9/8 20-029 LUBLIN TEL. 81 4795031 PRACOWNIA@PRACOWNIAAKM.PL WWW.PRACOWNIAAKM.PL



OZNACZENIA

	ściana żelbetowa		80 - drzwi wewnętrzne do decyzji lokatora 200 - otwór w murze 90x210	Z	zmywarka		wypust oświetleniowy sufitowy		wypust oświetleniowy ścienny (kinkiety)		gniazdo wtykowe 2x2p+z 230V16A IP44 Lumina HAGER w ramce podwójnej		TM	rozdzielnicza elektryczna natynkowa
	ściana murowana z silikatów		01 200 - wymiary okna szerokość 235 - wysokość	L	łódówka		ładźnik jednobiegowy świecinkowy p/f 16A Lumina HAGER		ładźnik schodowy p/f 16A Lumina HAGER		gniazdo wtykowe 2x2p+z 230V16A Lumina HAGER w ramce podwójnej		TSM	telekomunikacyjna skrzynka mieszkaniowa wtykowa
	ściana murowana, nienośna			P	pralka		ładźnik jednobiegowy p/f 16A Lumina HAGER		ładźnik krzyżowy p/f 16A Lumina HAGER		przyłtace dla kuchni 3L+N+PE 16A/400V natynkowe w odgat. P4			Zewnętrzne: kinkiety zewnętrzny MATRIX4 LIGMAN VM Matt Silver 14W 3000K
	ściana murowana z bloczków ceramicznych		hp		elementy instalacji wentylacji mieszkania		ładźnik schodowy p/f 16A Lumina HAGER		ładźnik jednobiegowy p/f 16A Lumina HAGER		zestaw złożony z dwóch gniazd wtykowych 2p+z 230V16A			gniazda RTV 3F końcowego
	ściana działowa				nawiewnik okienny		ładźnik krzyżowy p/f 16A Lumina HAGER		ładźnik jednobiegowy p/f 16A Lumina HAGER		gniazda IT RJ45 kat.6 - w ramce czterokrotnej Lumina HAGER			gniazda IT RJ45 kat.6 - w ramce czterokrotnej Lumina HAGER
