


OSIEDLE NARCYZOWA BUDYNEK N5

NUMER MIESZKANIA / ILOŚĆ POKOI / PIĘTRO
**MIESZKANIE N5.09 / 3P+AK
PIĘTRO 3**

LOKALIZACJA MIESZKANIA

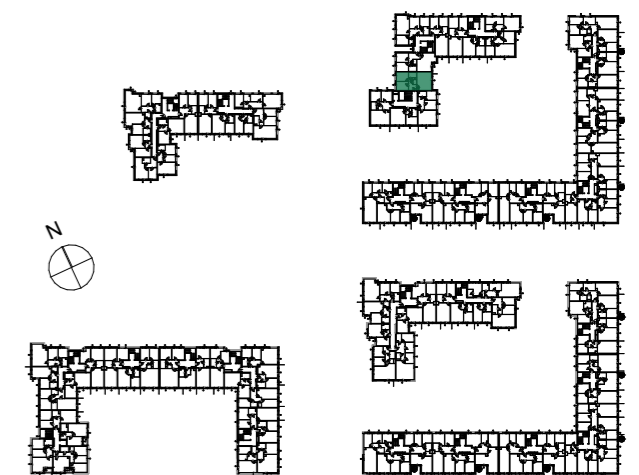

POWIERZCHNIA UŻYTKOWA


54,27m²

UWAGI

PROJEKT STANOWI WYCINEK OPRACOWANIA Z PROJ. WYKONAWCZEGO
WSZYSTKIE WYMIARY PODANE SĄ W STANIE SUROWYM
BEZ WYKOŃCZENIA ŚCIAN (TYNK, GLAZURA ITP.)
POWIERZCHNIE UŻYTKOWE POSZCZEGÓLNYCH POMIESZCZEŃ LOKALU
PODANO W STANIE WYKOŃCZONYM ZGODNIE Z NORMĄ PN- ISO 9836.
POWIERZCHNIE MOGĄ ULEC NIEMOŻLIWYM ZMIANOM.

PROJEKTANT

PRACOWNIA AKM S.C.
UL. A. GROTTGERA 9/8 20-029 LUBLIN TEL. 81 4795031 PRACOWNIA@PRACOWNIAAKM.PL WWW.PRACOWNIAAKM.PL

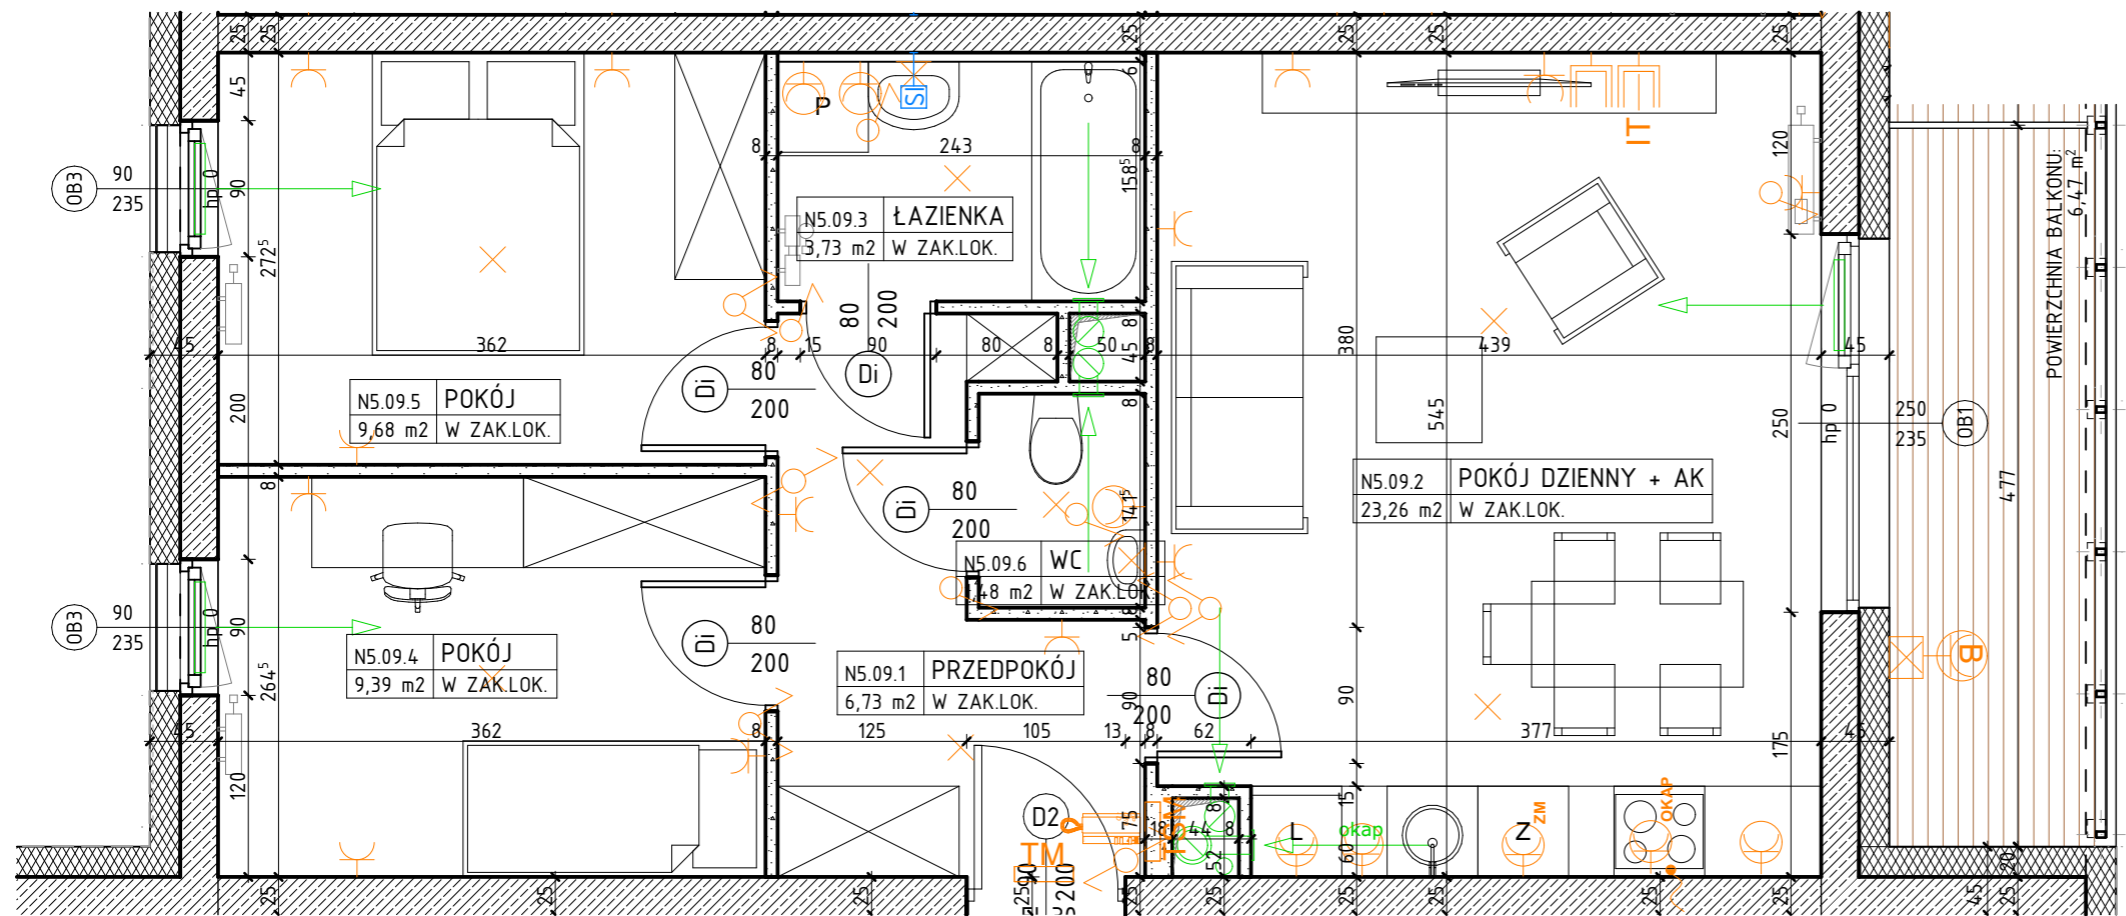

OZNACZENIA

	ściana żelbetowa		80 - drzwi wewnętrzne do decyzji lokatora 200 - otwór w murze 90x210		Z - zmywarka		× wypust oświetleniowy sufitowy		gniazdo wtykowe 2x2p+z 230V16A IP44 Lumina HAGER w ramce podwójnej		TM - rozdzielnica elektryczna natynkowa
	ściana murowana z silikatów		01 - wymiary okna szerokość / wysokość		L - lodówka		× wypust oświetleniowy ścienny (kinkiet)		gniazdo wtykowe 2x2p+z 230V16A Lumina HAGER w ramce podwójnej		TSM - telekomunikacyjna skrzynka mieszkaniowa wtykowa
	ściana murowana, nienośna		hp - wysokość parapetu		P - pralka		× łącznik jednobiegunowy świecznikowy p/f 16A Lumina HAGER		przyłącze dla kuchni 3L+N+PE 16A/400V natynkowe w odgat. P4		× kinkiet zewnętrzny MATRIX4 LIGMAN VM Matt Silver 14W 3000K
	ściana murowana z bloczków ceramicznych						× łącznik schodowy p/f 16A Lumina HAGER		zestaw złożony z dwóch gniazd wtykowych 2p+z 230V16A		× kinkiet zewnętrzny MATRIX4 LIGMAN VM Matt Silver 14W 3000K
	ściana działowa						× łącznik krzyżowy p/f 16A Lumina HAGER		gniazda RTV 3F końcowego		× kinkiet zewnętrzny MATRIX4 LIGMAN VM Matt Silver 14W 3000K
	izolacja termiczna- wełna mineralna						× łącznik jednobiegunowy p/f 16A Lumina HAGER		oraz gniazda IT RJ45 kat.6 - w ramce czterokrotnej Lumina HAGER		× kinkiet zewnętrzny MATRIX4 LIGMAN VM Matt Silver 14W 3000K
	izolacja termiczna- styropian						× łącznik jednobiegunowy p/f 16A Lumina HAGER		unifon cyfrowy OP-U7/3-D z wejściem przycisku dzwonka		× kinkiet zewnętrzny MATRIX4 LIGMAN VM Matt Silver 14W 3000K
	ścianka instalacyjna						× łącznik jednobiegunowy p/f 16A Lumina HAGER		przycisk dzwonka p/f Lumina HAGER		× kinkiet zewnętrzny MATRIX4 LIGMAN VM Matt Silver 14W 3000K
						</					